



# RISTORANTE fg.82 n.98 sub.1

PIANTA PIANO INTERRATO h=2.50

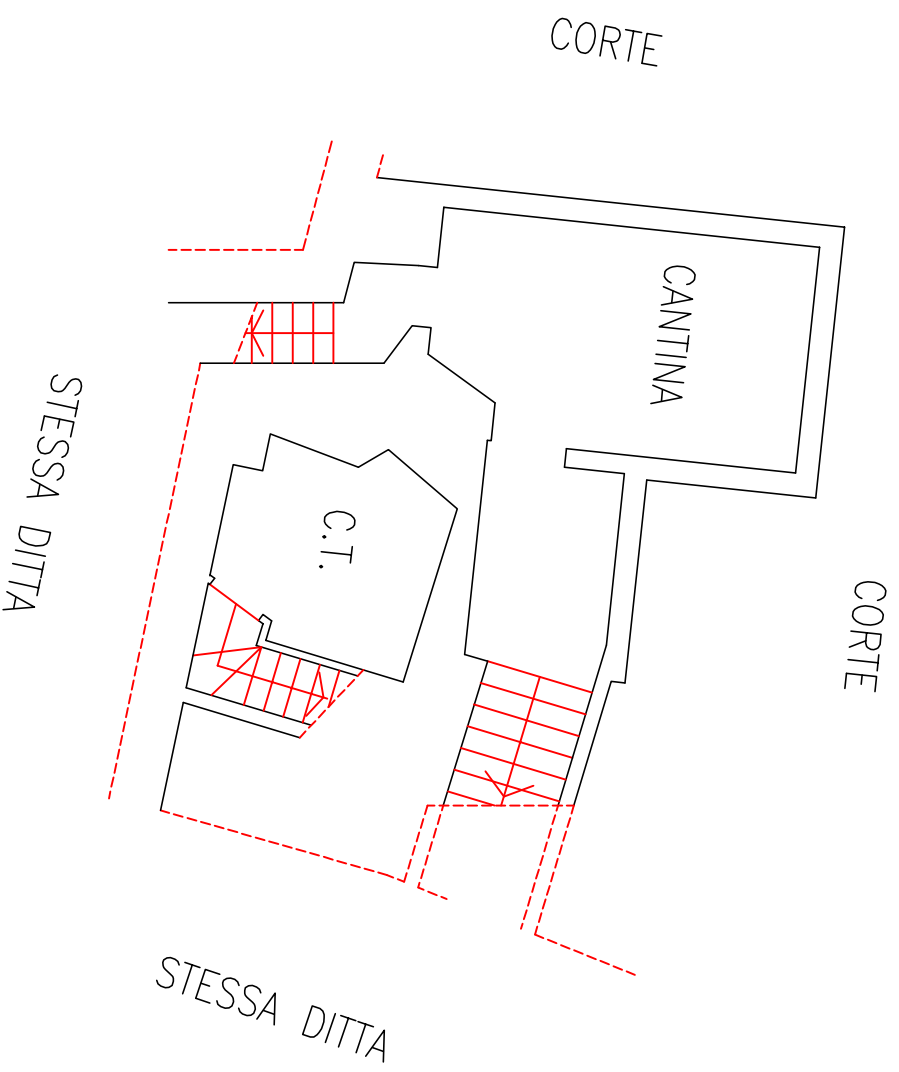


# RISTORANTE fg.82 n.98 sub.1 sub.12

PIANTA PIANO TERRENO hm=2.70

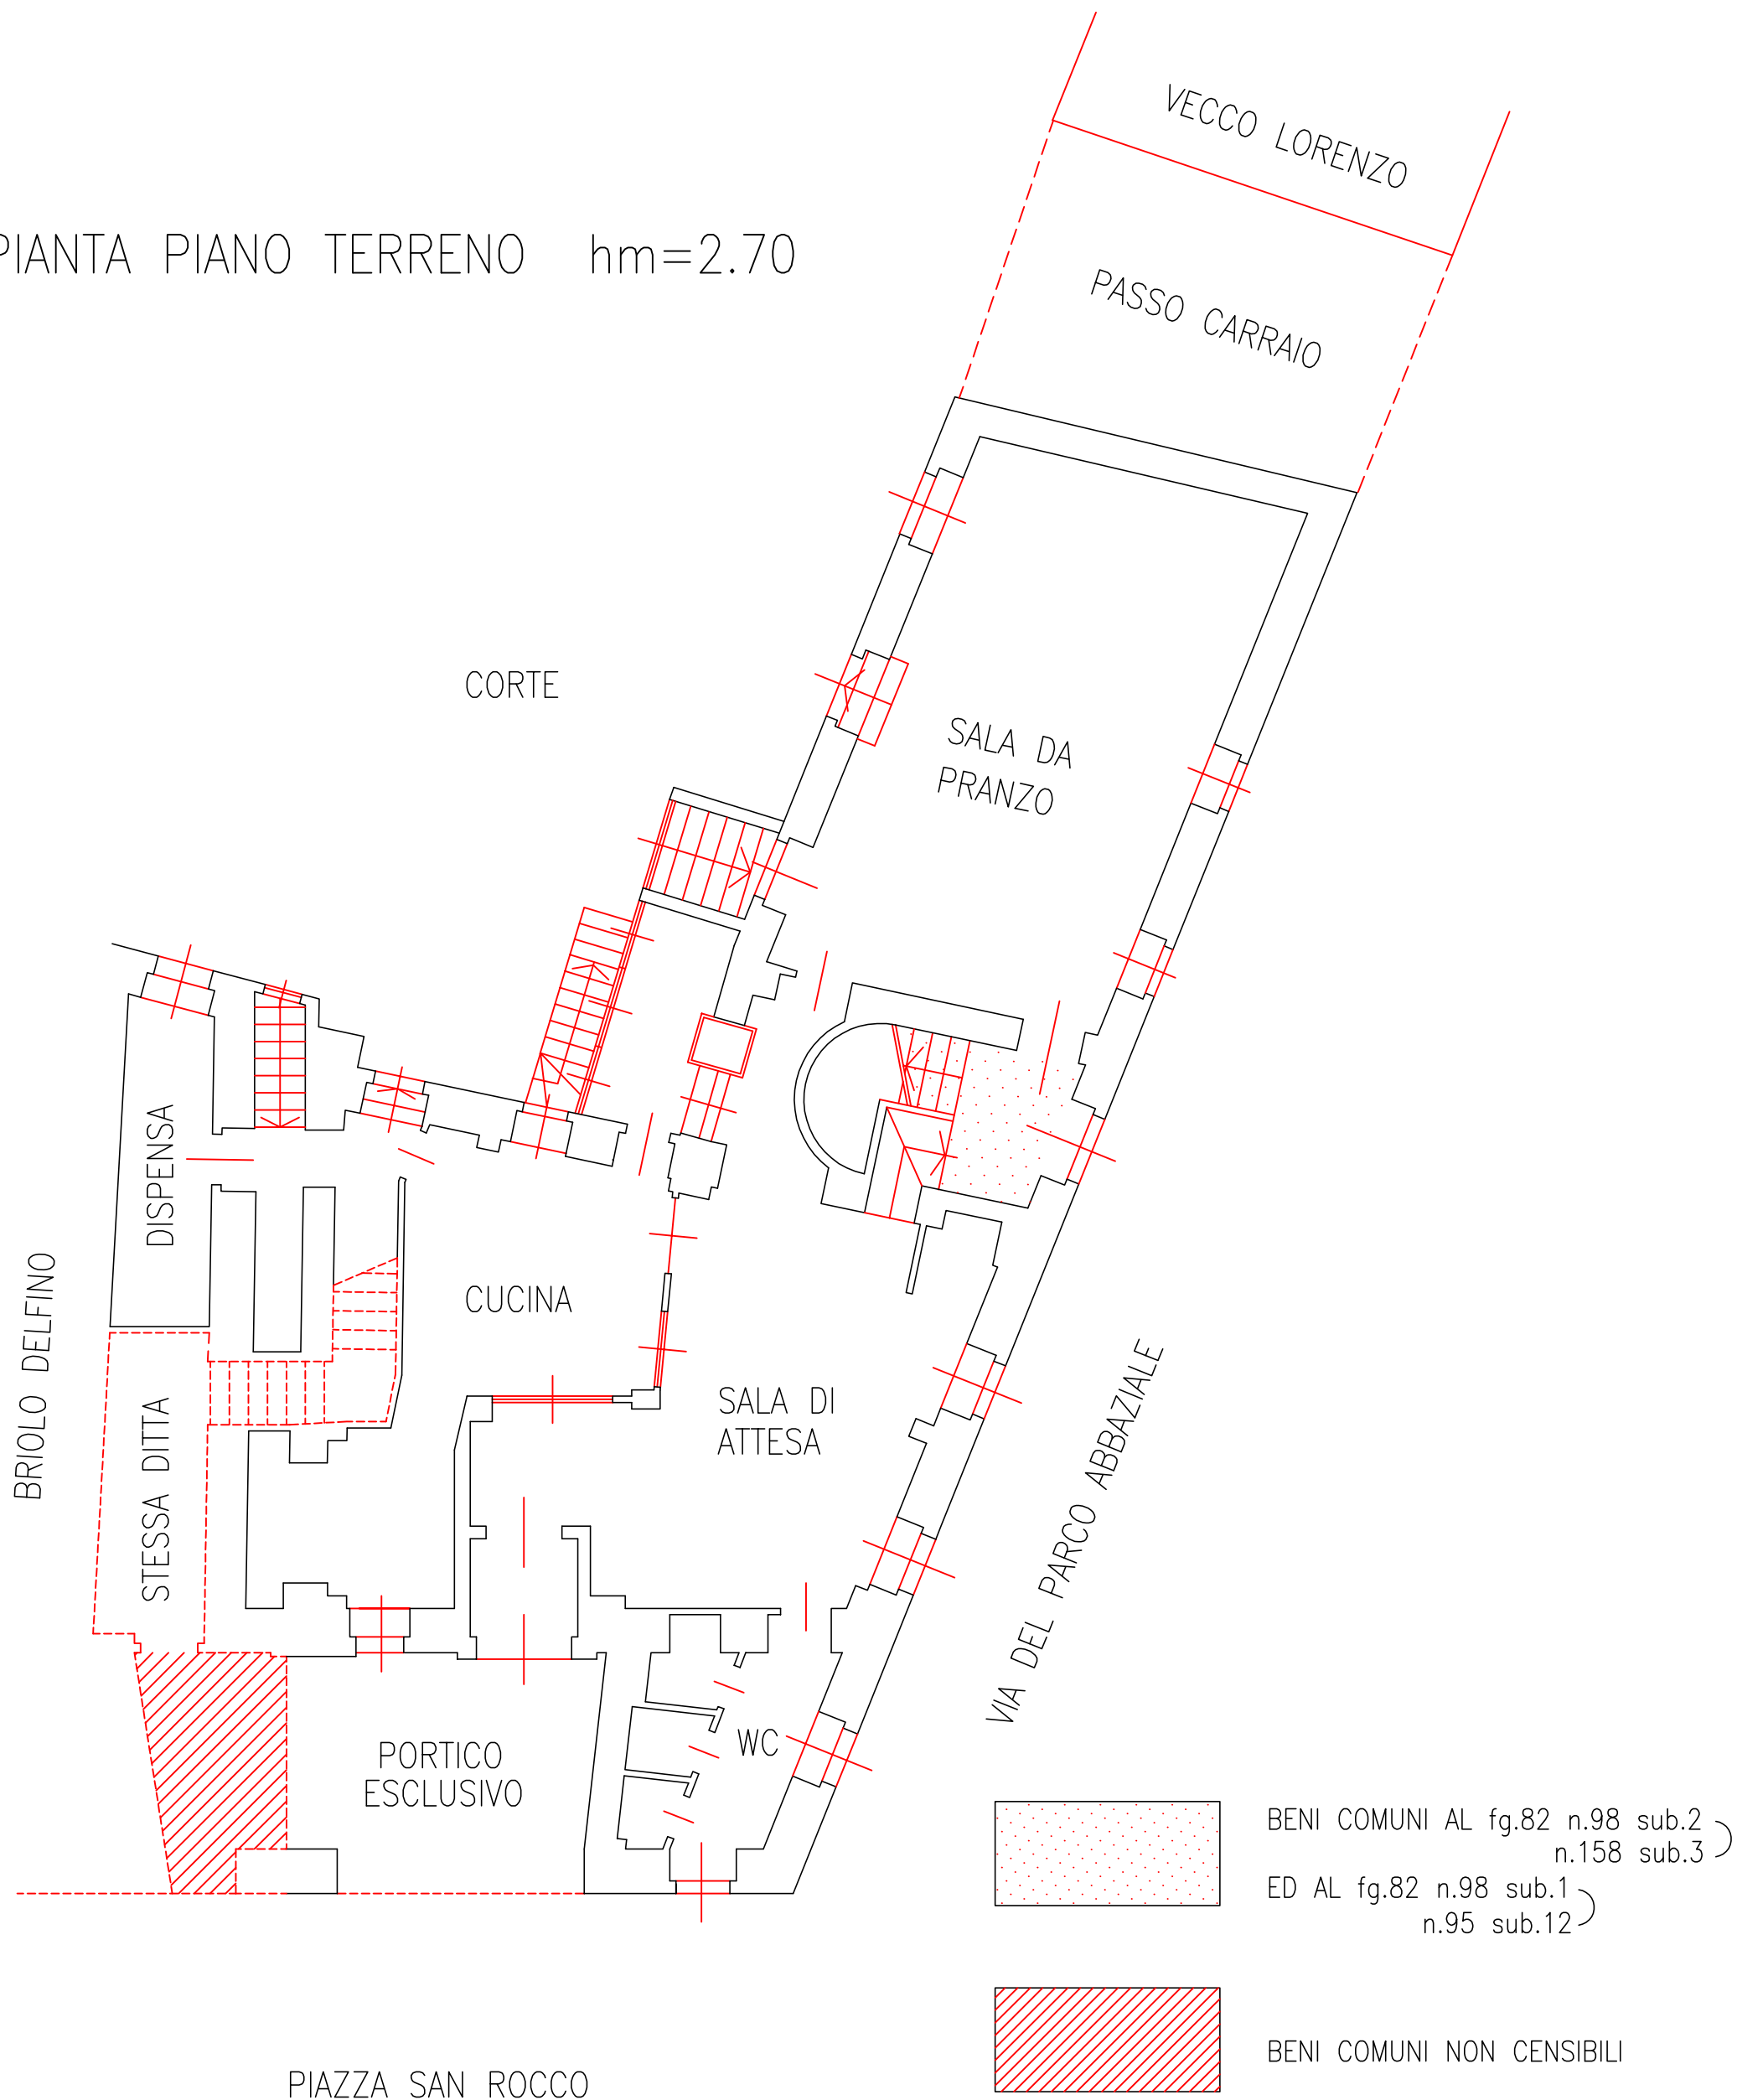



RISTORANTE fg.82 n.98 sub.1  
sub.12

PIANTA PIANO PRIMO hm=2.70

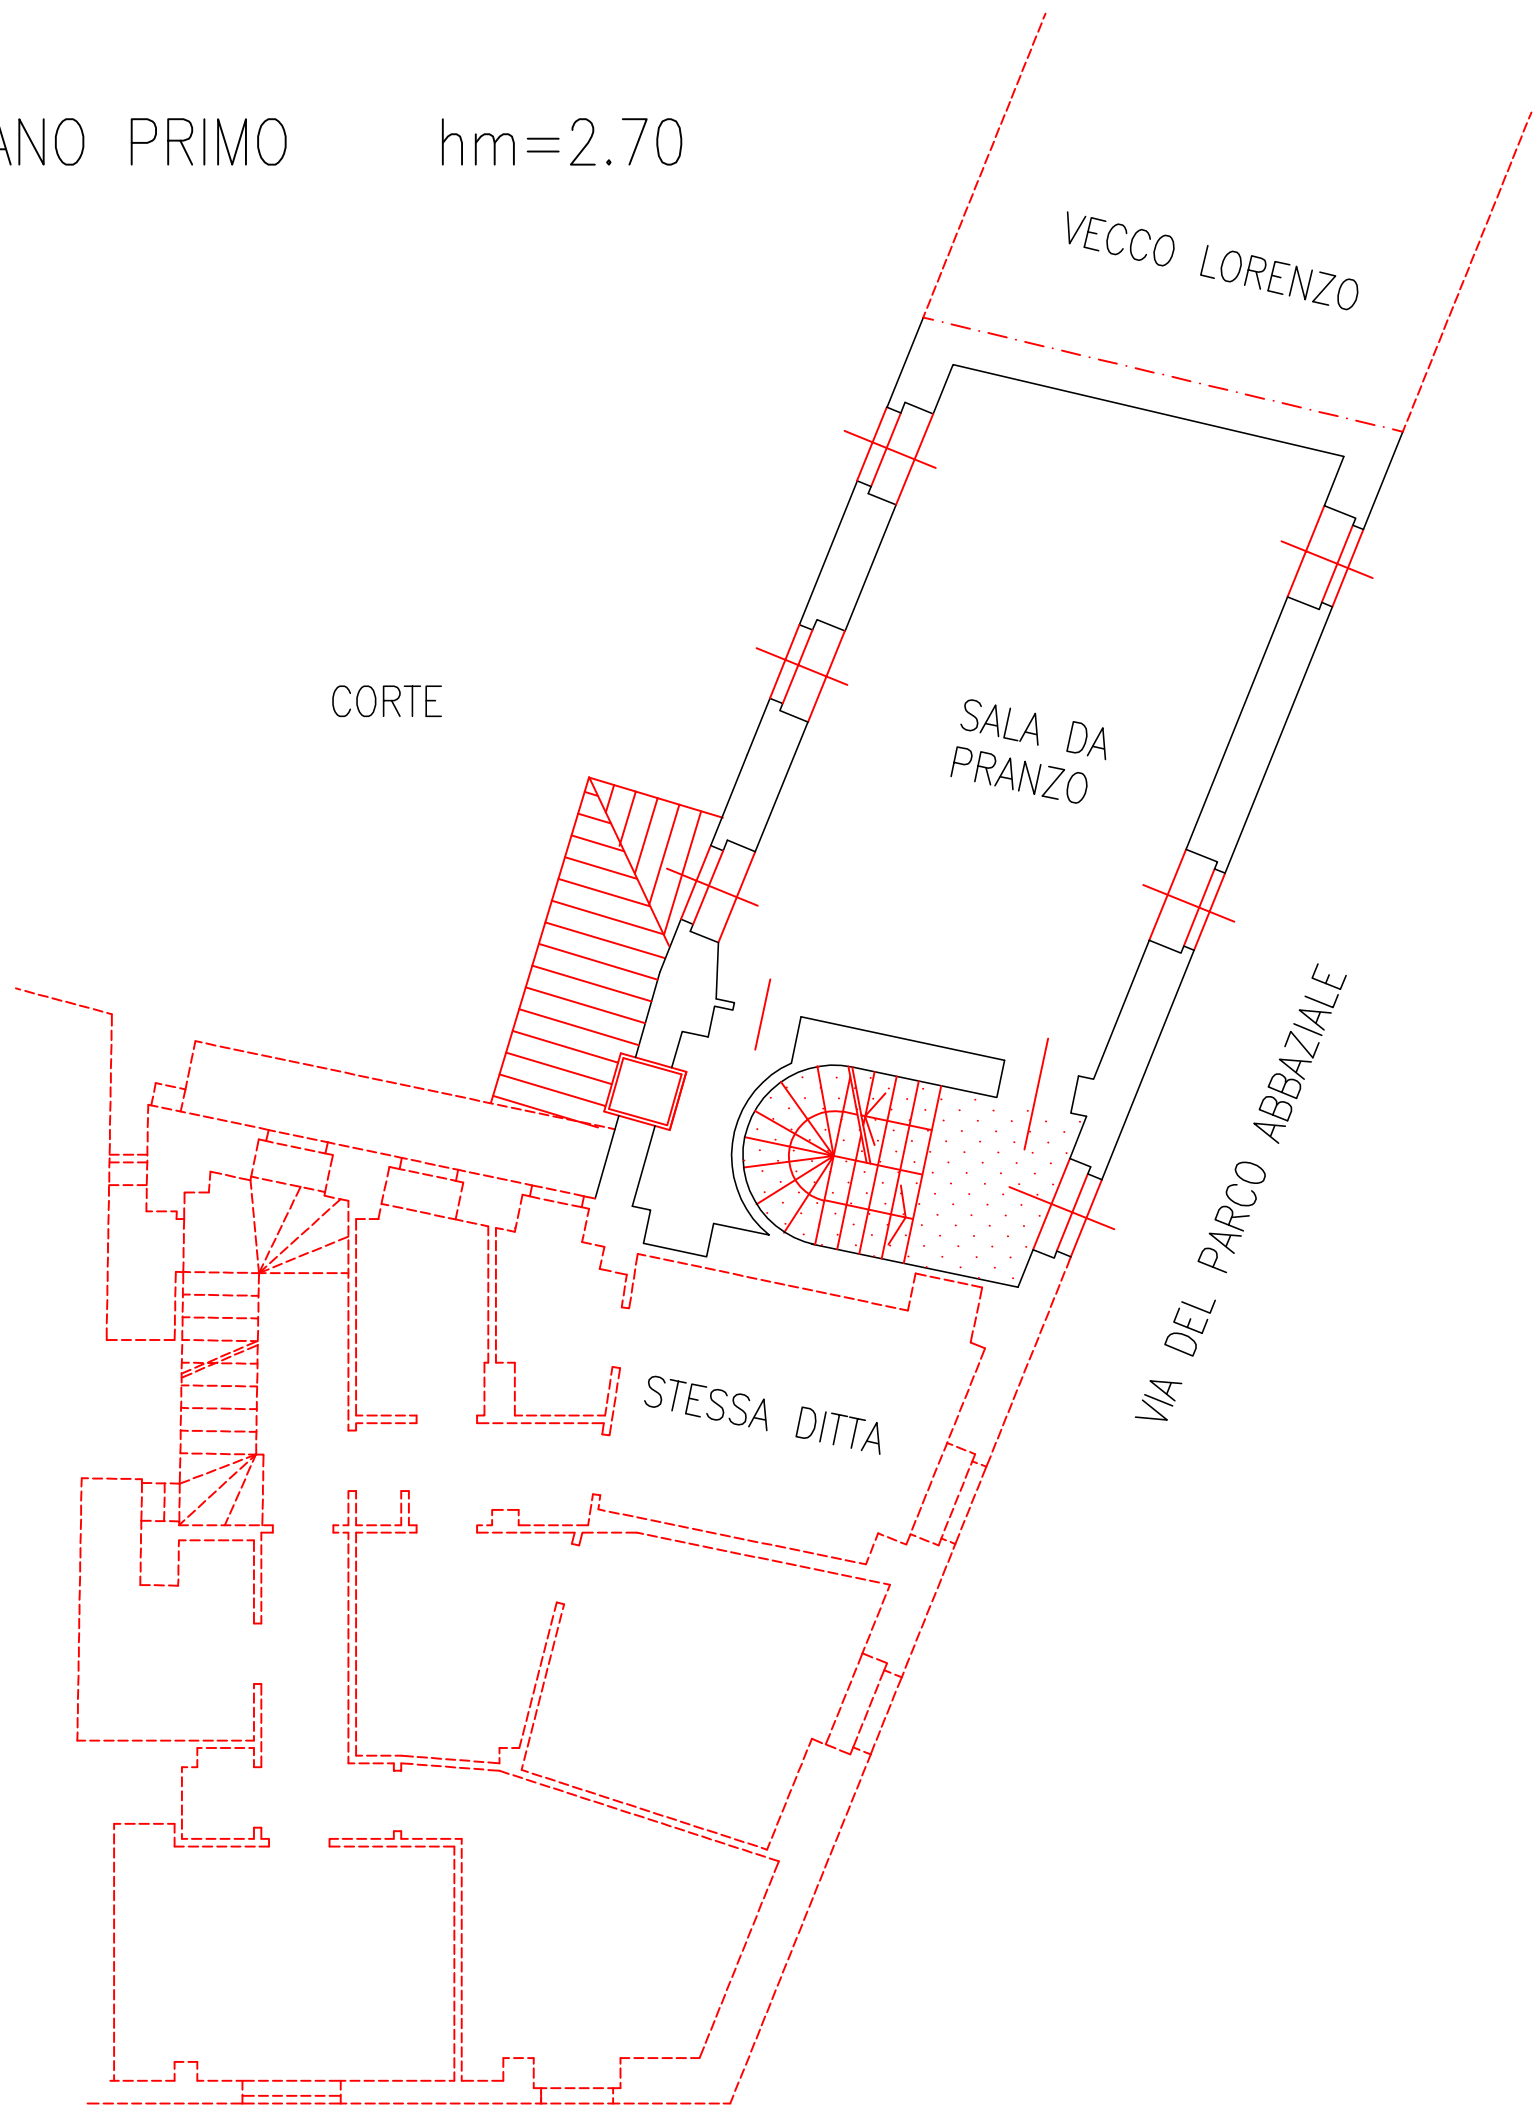

ALLOGGIO C/2 fg.82 n.98 sub.2  
n.158 sub.3

PIANTA PIANO SECONDO hm=2.70

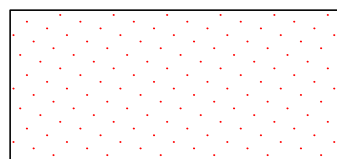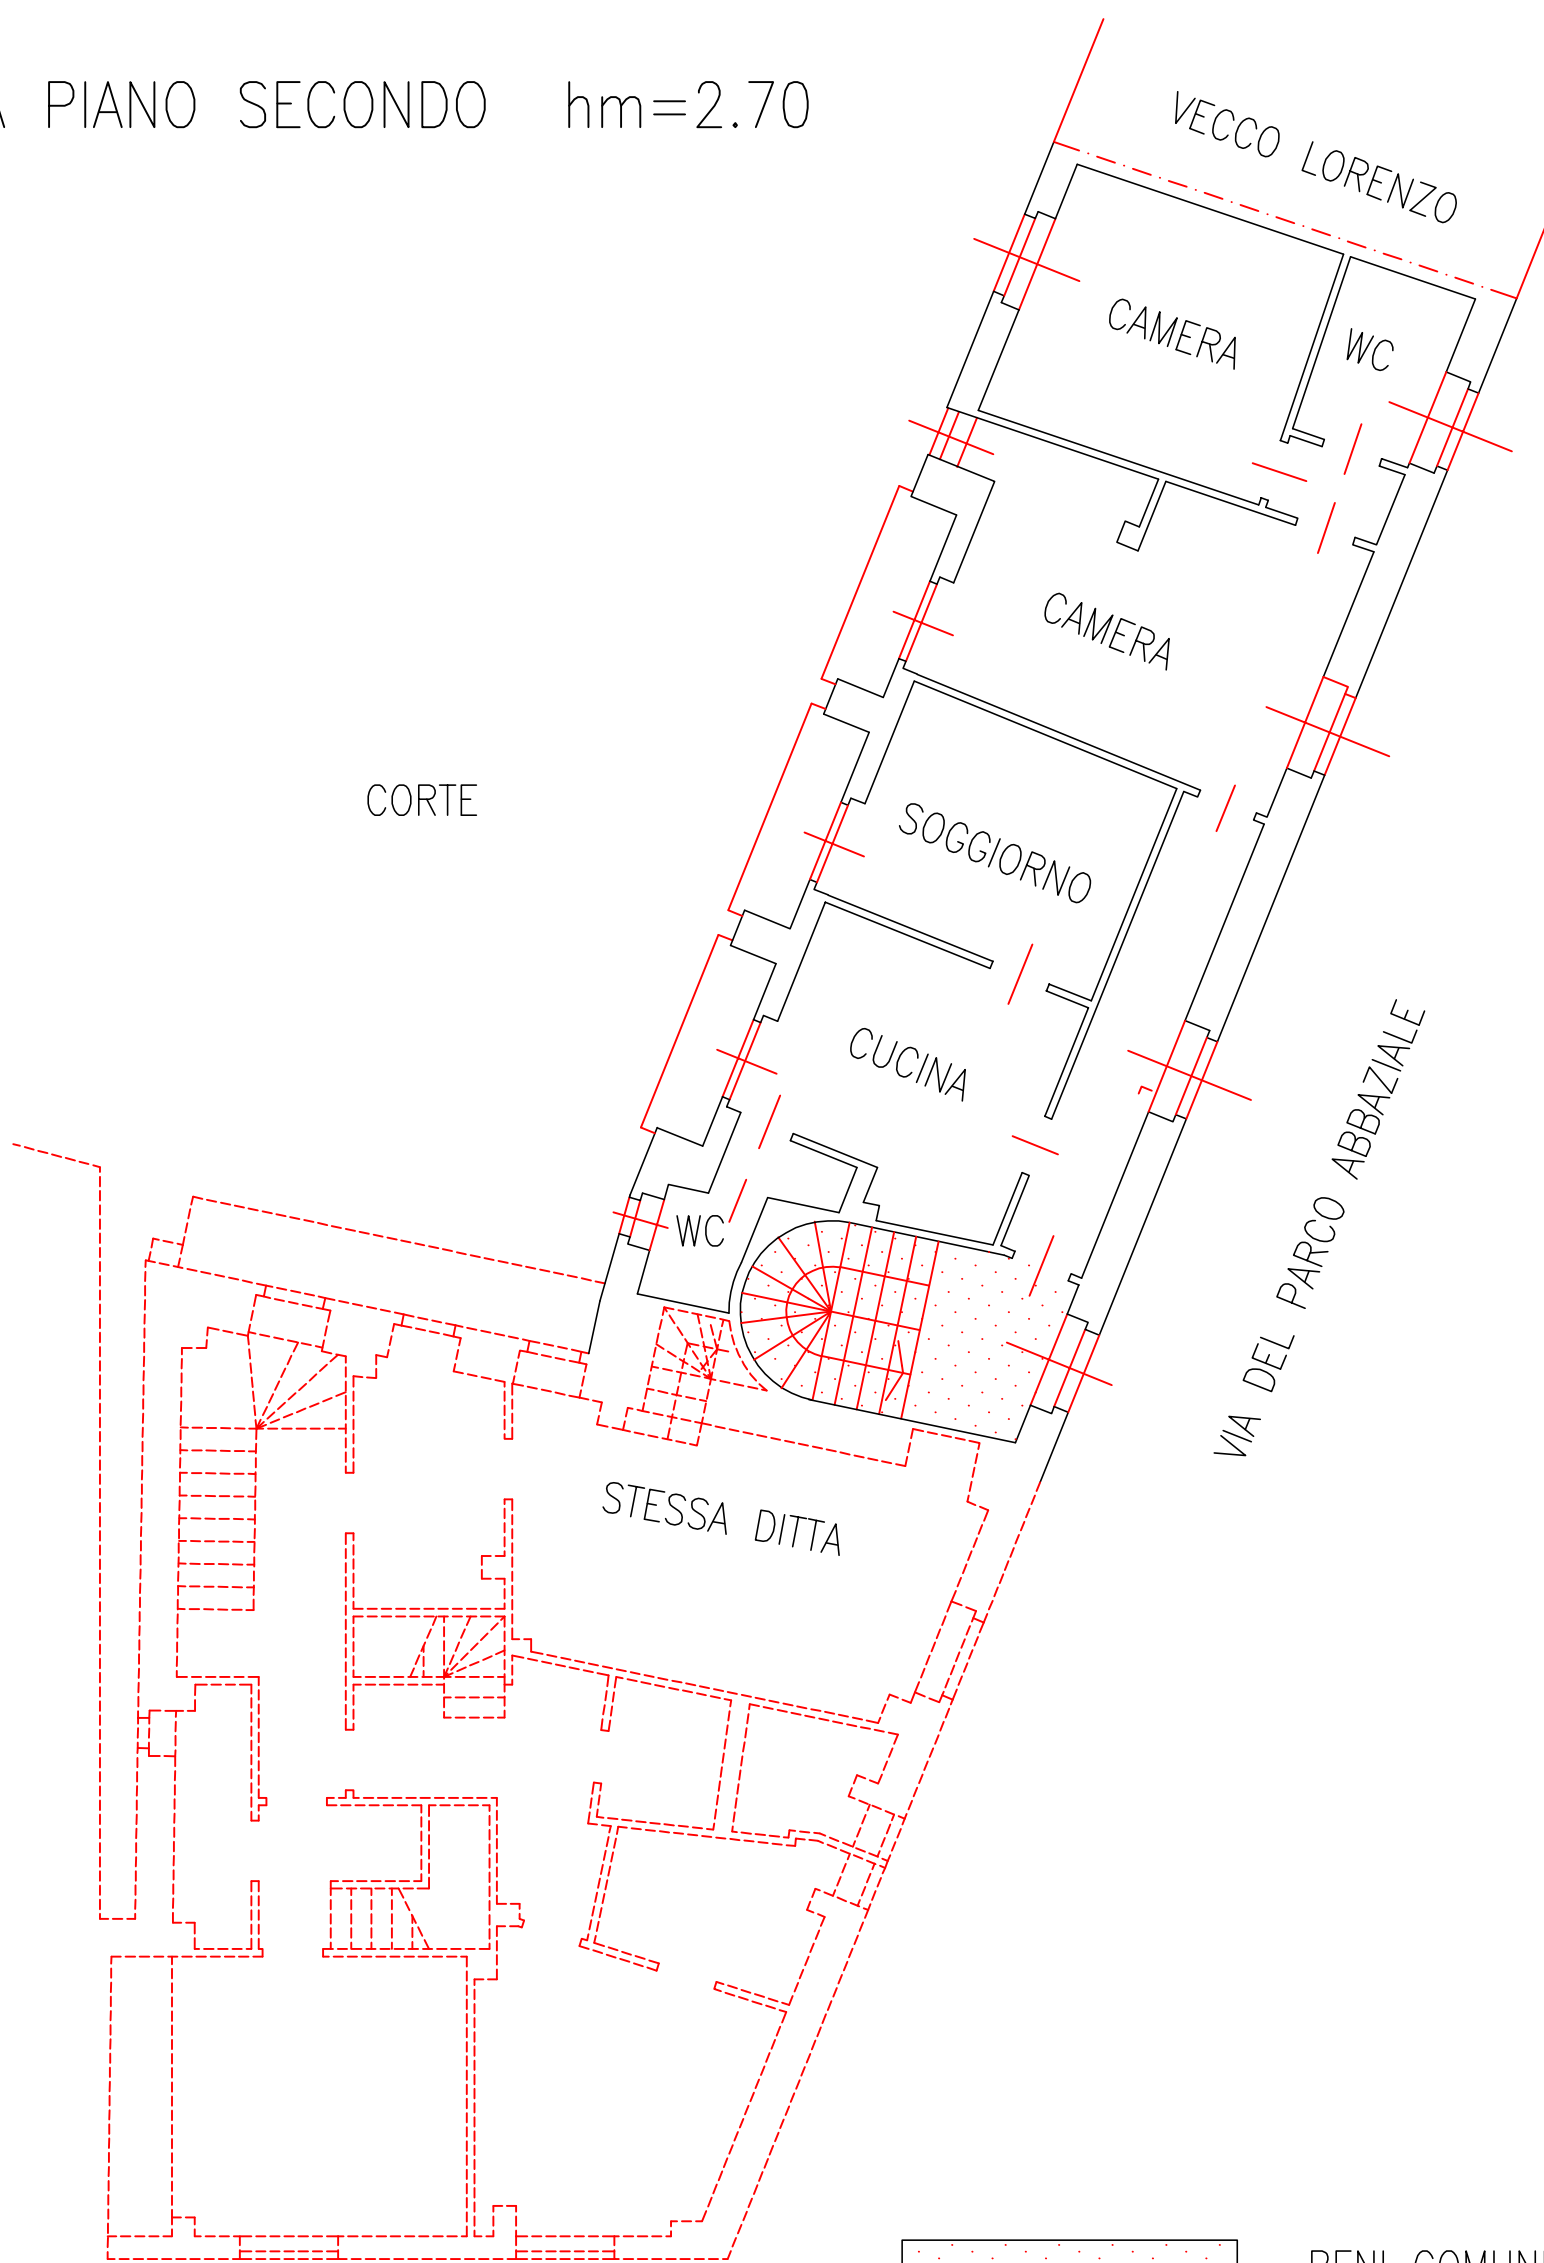

BENI COMUNI AL fg.82 n.98 sub.2 -  
n.158 sub.3 -  
ED AL fg.82 n.98 sub.1 )  
n.95 sub.12 )