

**Agenzia del Territorio
CATASTO FABBRICATI
Ufficio Provinciale di
Torino**

Dichiarazione protocollo n. TO0594532 del 21/08/2007

Planimetria di u.i.u. in Comune di Giaveno

Borgo Maddalena

civ.

Identificativi Catastali:

Sezione:

Foglio: 11

Particella: 380

Subalterno: 101

Compilata da:

Flis Omar

Iscritto all'albo:

Geometri

Prov. Torino

N. 7635

Scheda n. 2


Scala 1:200

CITTA' DI GIAVENO
Fg. 11 N. 380 sub. 101

Scheda 2/2

PIANO INTERRATO
H= mt. 2.75


sottosuolo stessa ditta

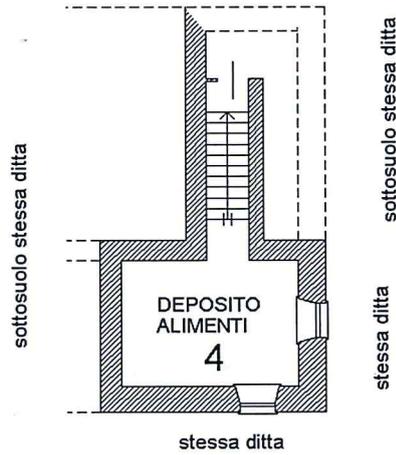

LEGENDA

- 1 - VANI PRINCIPALI
- 2 - BAGNI
- 3 - CENTRALE TERMICA
- 4 - LOCALE TECNICO
- 5 - AREA ESTERNA

PIANO PRIMO
H= mt. 3.40

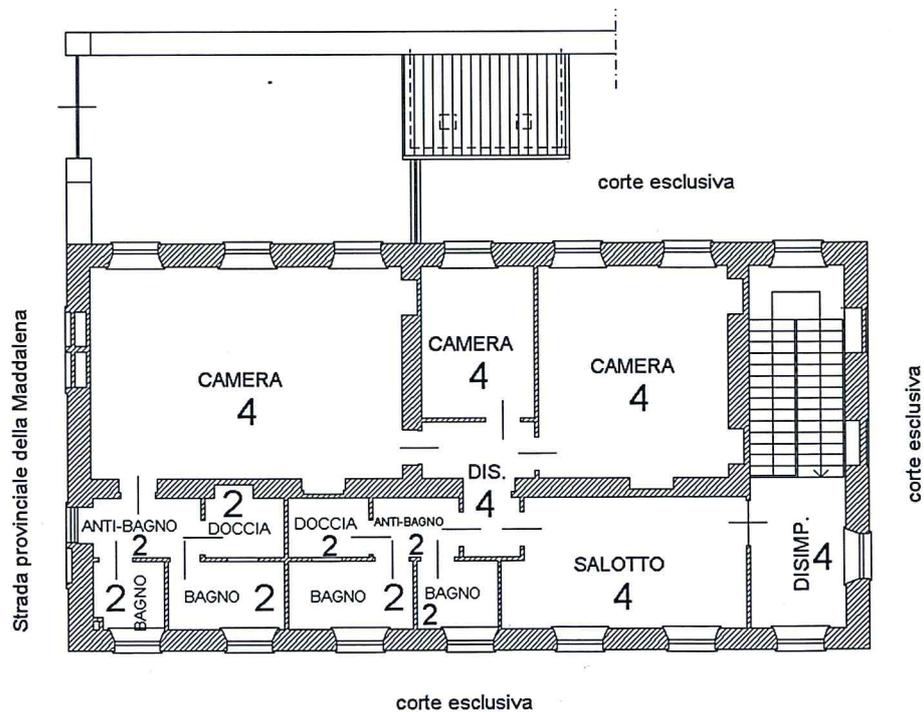

ultima planimetria in atti

ata: 17/06/2021 - n. T225831 - Richiedente: PRNTZN61L49E445U

totale schede: 2 - Formato di acquisizione: A4(210x297) - Formato stampa richiesto: A4(210x297)

Dichiarazione protocollo n. TO0594532 del 21/08/2007

Planimetria di u.i.u. in Comune di Giaveno

Borgo Maddalena

civ.

Identificativi Catastali:

Sezione:
Foglio: 11
Particella: 380
Subalterno: 101

Compilata da:
Flis Omar

Iscritto all'albo:
Geometri

Prov. Torino

N. 7635


Scheda n. 1

Scala 1:200

CITTA' DI GIAVENO
Fg. 11 N. 380 sub. 101

Scheda 1/2

PIANO TERRENO
H= mt. 4.20

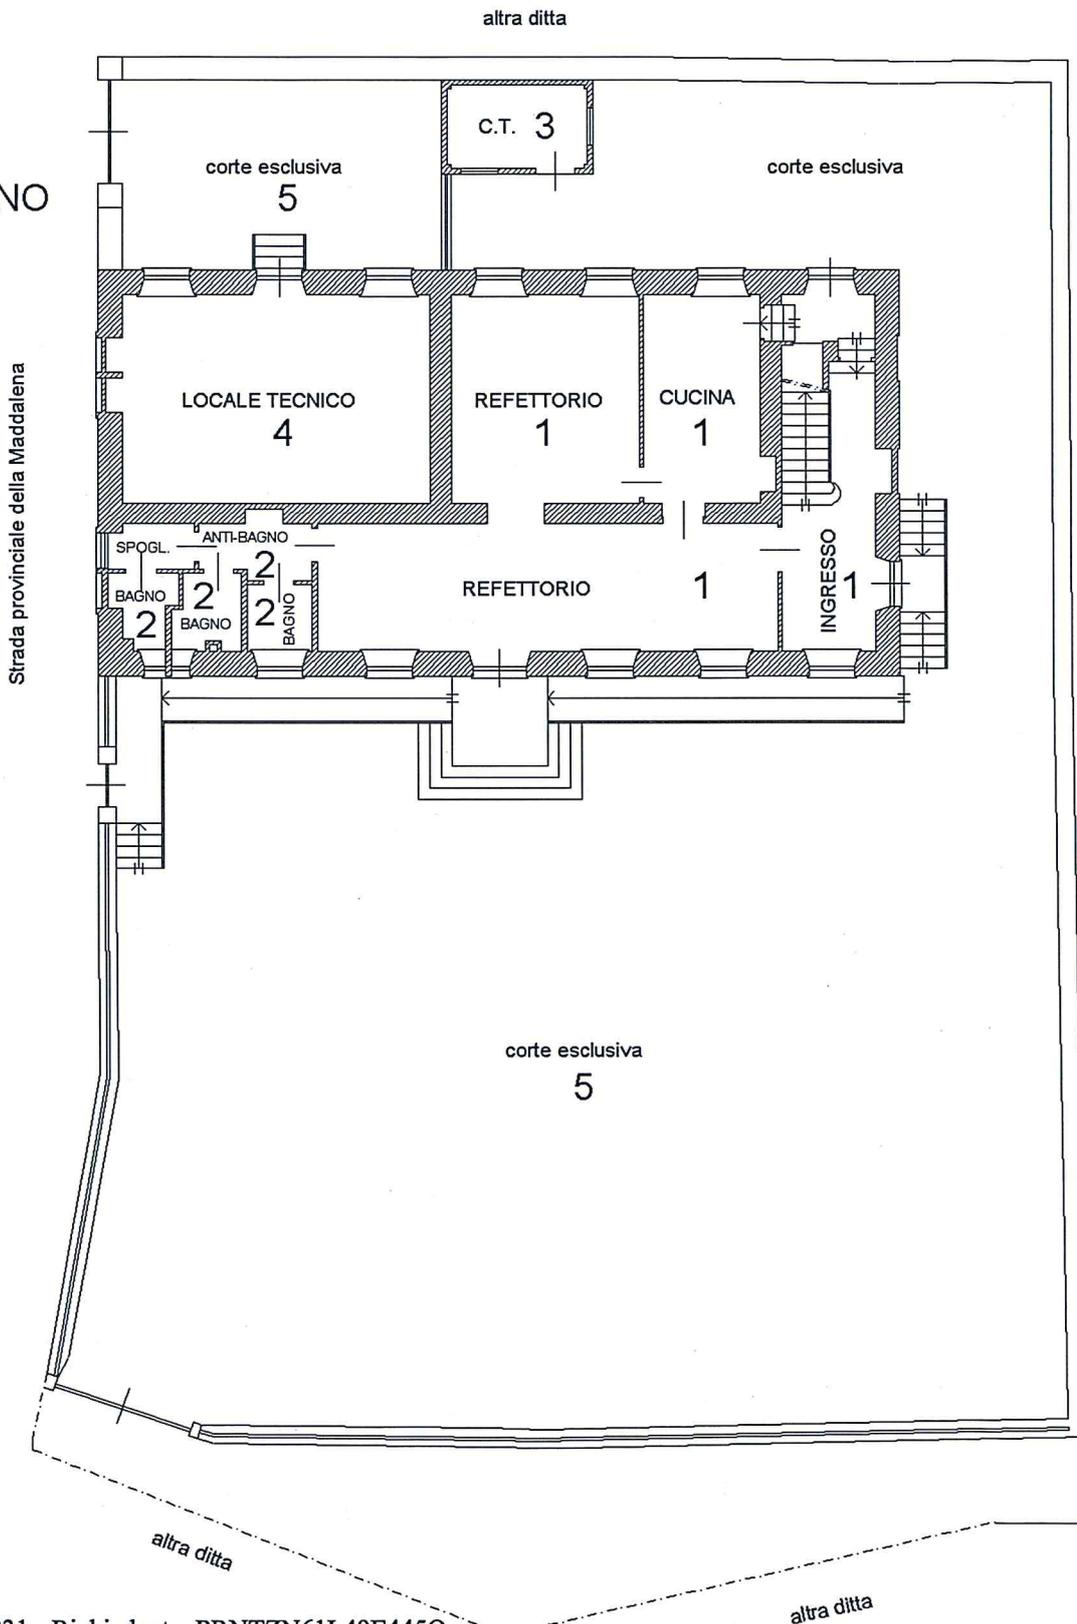

LEGENDA

- 1 - VANI PRINCIPALI
- 2 - BAGNI
- 3 - CENTRALE TERMICA
- 4 - LOCALE TECNICO
- 5 - AREA ESTERNA

Ultima planimetria in atti

Catasto dei Fabbricati - Situazione al 17/06/2021 - Comune di GIAVENO (E020) - < Foglio: 11 - Particella: 380 - Subalterno: 101 >